



DRAWING BY:

PROJECT No.

PROJECT NAME:

OWNER:

อ.ต. น. น. น.

DRAWING TITLE:  
แบบแปลนระบบท่อประปา  
โครงการ


ลำดับ	รายการ	วันที่
1	ออกแบบ	GR
2	ตรวจ	GR
3	อนุมัติ	GR
4	แก้ไข	
5	อนุมัติ	

The ownership of the copyright in this drawing by Kachanake & Co., Ltd. must be obtained before any use or reproduction of the drawing or any part thereof, can be made.

SCALE: DRAWING No.:

DRAWN: TOTAL DRAWINGS:

DATE:

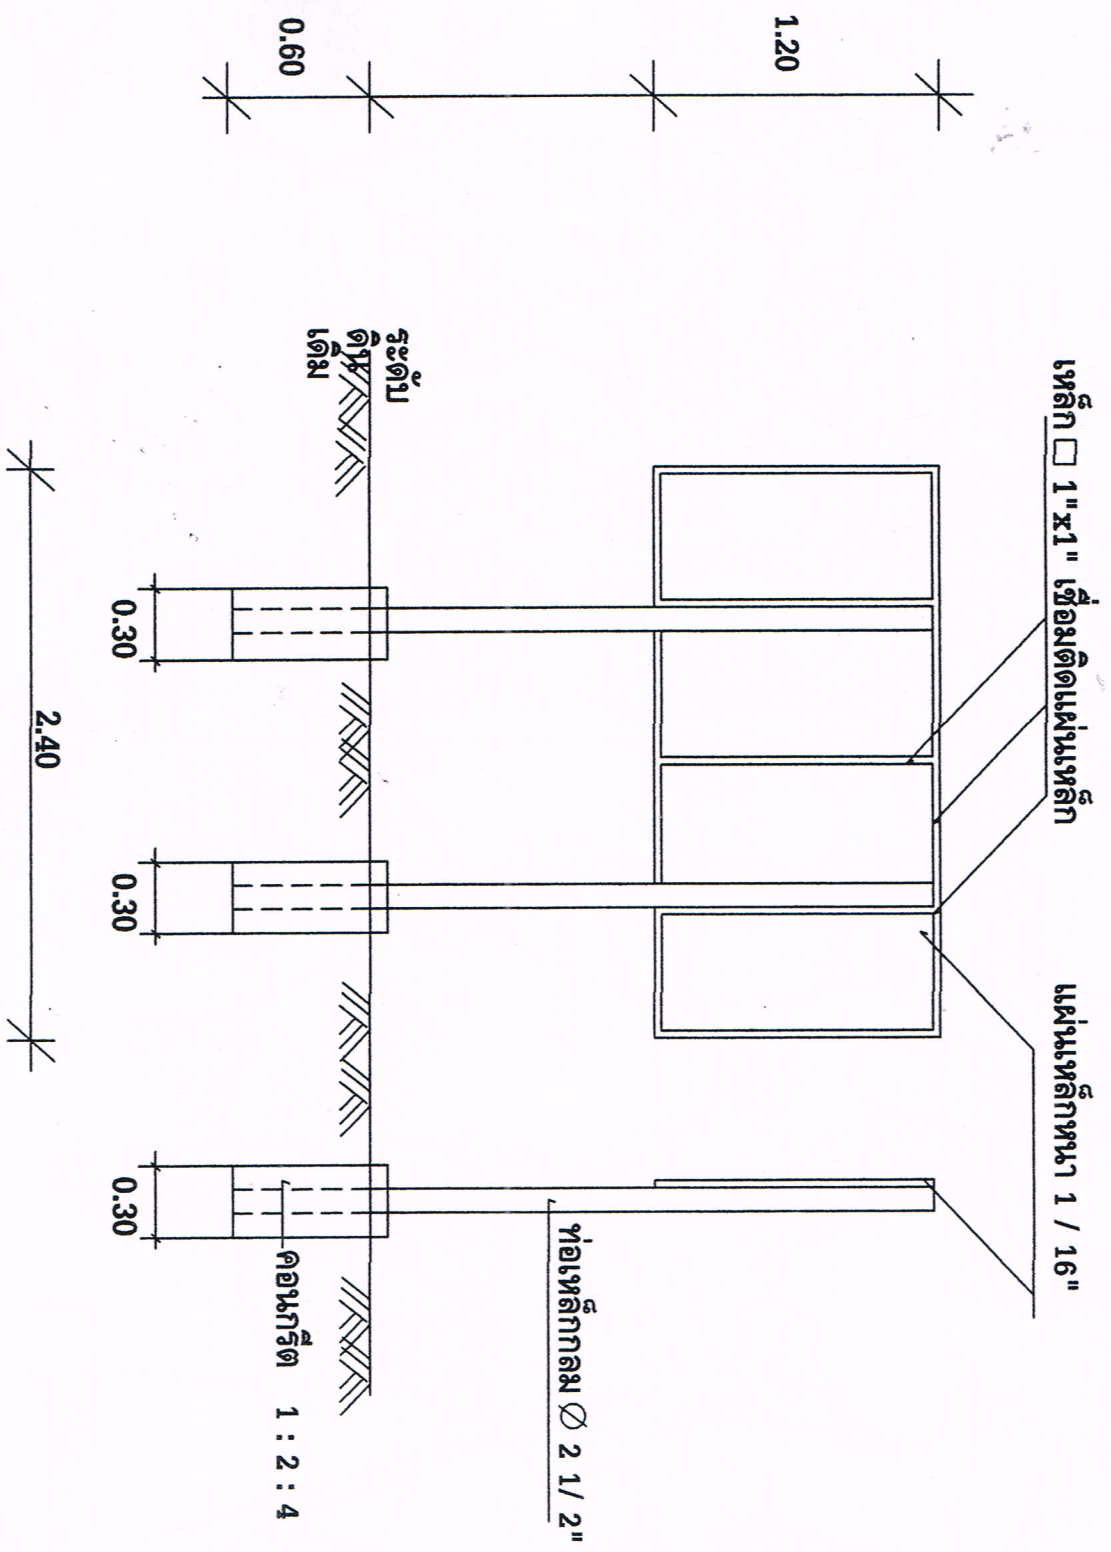

เหล็ก 1" x 1" เชื่อมติดแผ่นเหล็ก

แผ่นเหล็กหนา 1 / 16"

ท่อเหล็กกลม Ø 2 1/2"

คอนกรีต 1 : 2 : 4

ระดับ  
เดิม

1.20

0.60

2.40

0.30

0.30

0.30