



DRAWING BY:

PROJECT NO.

PROJECT NAME:

OWNER:

อเนต.เนทวู

DRAWING TITLE:


แบบบ้านประชาสัมพันธ์
โครงการ
โครงการ

ลำดับ รายการ	รายละเอียด
1	วิศวกร
2	สถาปนิก
3	ช่างเขียน
4	ช่างควบคุม
5	ช่าง

The ownership of the copyright in this drawing by Kachanake @ Bhanhaili COMPANY LIMITED whose consent must be obtained before any use or reproduction of the drawing or any part thereof, can be made.

SCALE: DRAWING No.:

DRAWN: TOTAL CHECKED: TOTAL DRAWINGS:

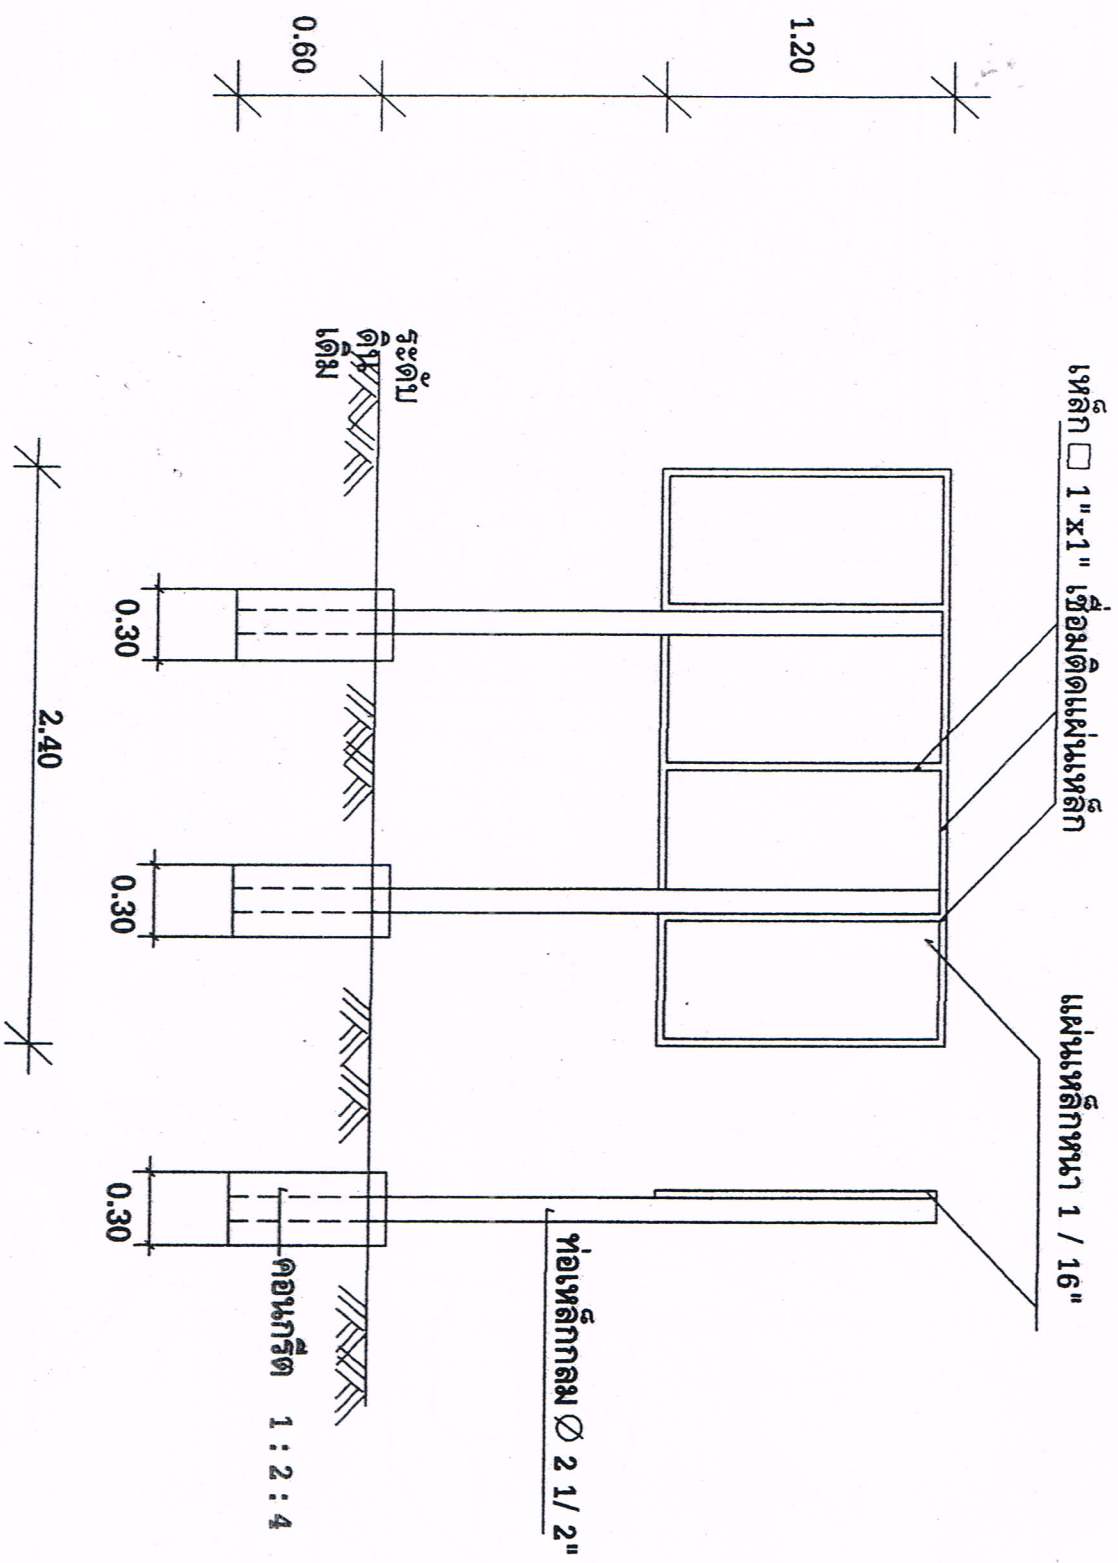

เหล็ก 1"x1" เชื่อมติดแผ่นเหล็ก

แผ่นเหล็กหนา 1 / 16"

ท่อเหล็กกลม Ø 2 1 / 2"

คอนกรีต 1 : 2 : 4

ระดับเดิม