

สรุปผลการประมาณราคากลางค่าก่อสร้าง

ส่วนราชการ องค์การบริหารส่วนตำบลนาบัว

โครงการ ก่อสร้างถนน คสล.ภายในหมู่บ้าน บ้านตรม หมู่ที่ 7 ตำบลนาบัว อำเภอเมือง จังหวัดสุรินทร์


(คตามแบบที่อบค.กำหนด)

สถานที่ก่อสร้าง บ้านตรม หมู่ที่ 7 ตำบลนาบัว อำเภอเมือง จังหวัดสุรินทร์

หน่วยงานสำรวจและออกแบบ ส่วนโยธาองค์การบริหารส่วนตำบลนาบัว

ประมาณราคาทั้งหมด จำนวน 1 แผ่น

แบบเลขที่

ประมาณการเมื่อ วันที่ 11 มกราคม พ.ศ.2559

ราคาน้ำมันดีเซลที่อำเภอเมือง 20.60 บาท

ประมาณการโดย นายจรัสศักดิ์ ทันวัน ตำแหน่ง หัวหน้าส่วนโยธา

ลำดับที่	รายการ	รวมค่างานต้นทุน	Factor F	รวมค่าก่อสร้างทั้งหมด	หมายเหตุ
		รวมเป็นเงิน(บาท)		รวมเป็นเงิน(บาท)	
1	ประเภทงานทาง ค่าป้ายประชาสัมพันธ์โครงการ	72,350.25	1.3365	96,696.11	
2	ค่าใช้จ่ายพิเศษตามข้อกำหนดเงื่อนไขและความจำเป็น				
เงื่อนไข	เงินจ่ายล่วงหน้า 0% ดอกเบี้ยเงินกู้ 7% เงินประกันผลงานหัก 0% ภาษีมูลค่าเพิ่ม 7%				
สรุป	รวมค่าก่อสร้างเป็นเงินทั้งสิ้น			96,696.11	
				คิดเป็นเงินก่อสร้างเพียง	96,500.00
ตัวอักษร (เก้าหมื่นหกพันห้าร้อยบาทถ้วน)					

(ลงชื่อ).....ผู้ประมาณการ

(นายจรัสศักดิ์ ทันวัน)

ตำแหน่ง หัวหน้าส่วนโยธา

(ลงชื่อ).....ผู้ตรวจ

(นายจรัสศักดิ์ ทันวัน)

ตำแหน่ง หัวหน้าส่วนโยธา

(ลงชื่อ).....เห็นชอบ

(จ.ส.อ.สมเกียรติ ทรงเย็น)

ตำแหน่ง ปลัดองค์การบริหารส่วนตำบลนาบัว

(ลงชื่อ).....ผู้อนุมัติ

(นายเฉลิมพล เขียวหวาน)

ตำแหน่ง นายกองค์การบริหารส่วนตำบลนาบัว

คณะกรรมการกำหนดราคากลางได้ตรวจสอบแล้ว

เห็นชอบแล้วให้ใช้ราคานี้เป็นราคากลาง

(ลงชื่อ).....ประธานกรรมการ

(จ.ส.อ.สมเกียรติ ทรงเย็น)

(ลงชื่อ).....กรรมการ

(นายจรัสศักดิ์ ทันวัน)

(ลงชื่อ).....กรรมการ

(นายชนันชัย แก้วสน)

รายการประมาณราคากลางก่อสร้างถนนคอนกรีต

ส่วนราชการ องค์การบริหารส่วนตำบลนาบัว

โครงการ ก่อสร้างถนน คสล.ภายในหมู่บ้าน บ้านตรม หมู่ที่ 7 ตำบลนาบัว อำเภอเมือง จังหวัดสุรินทร์

(ชอยนายหลี่) ขนาดกว้าง 3.50 ม.ยาว 60.00 ม.หนา 0.15 ม. หรือผิวจราจรไม่น้อยกว่า 210.00 ตร.ม.

(ตามแบบที่อบต.กำหนด)

สถานที่ก่อสร้าง บ้านตรม หมู่ที่ 7 ตำบลนาบัว อำเภอเมือง จังหวัดสุรินทร์

ประมาณการเมื่อ วันที่ 11 มกราคม พ.ศ.2559

ราคาน้ำมันดีเซลที่อำเภอเมือง 20.60 บาท

ประมาณการโดย นายจรัสศักดิ์ ทันวัน ตำแหน่ง หัวหน้าส่วนโยธา

ที่	รายการ	ปริมาณวัสดุ		ราคาวัสดุ ต่อหน่วย	ค่าแรงงาน ต่อหน่วย	รวมวัสดุ ค่าแรง	หมายเหตุ
		จำนวน	หน่วย				
	งานปรับเกรดเกลี่ยแต่ง	210	ตร.ม.	5.5	-	1,155.00	
1	ทรายหยาบรองพื้น	10.5	ลบ.ม.	505	-	5,303	
2	งานคอนกรีตพื้นถนน						
2.1	ปูนซีเมนต์ปอร์ตแลนด์	165	ถุง	116	-	19,140	
2.2	ทรายผสมคอนกรีต	12.6	ลบ.ม.	558	-	7,031	
2.3	หินผสมคอนกรีต	25.2	ลบ.ม.	495	-	12,474	
3	เหล็กเสริม						
3.1	ตะแกรงเหล็ก wire mesh ขนาด 0.25 x0.25 ม.ศก.4 มม.	210	ตร.ม.	21	-	4,410	
3.2	เหล็กเสริมกลม RB12(ยาว 10.00 ม.)	4.2	เส้น	167	-	701	
4	ไม้แบบรวม ไม้เคร่าประกบ	8	ลบ.ฟ.	500	-	4,000	
5	ตะปูประกอบแบบ	55	กก.	45	-	2,475	
6	โฟม/ซิลโอเท็ก ขนาด 1.20*2.40 เมตร	2	แผ่น	55	-	110	
7	ยางมะตอย/แอสฟัลท์	5	ลิตร	25	-	125	
8	น้ำมันทาแบบ	3	ลิตร	15	-	45	
รวมค่าวัสดุ						56,968.70	
รวมค่าแรง 27 %						15,381.55	
รวมค่างานวัสดุ+ค่าแรง						72,350.25	

(ลงชื่อ).....ผู้ประมาณราคา

(นายจรัสศักดิ์ ทันวัน)



DRAWING BY:
นายพีเชษฐ์ บุญเกิด
นายช่างโยธา

PROJECT No.

PROJECT NAME:
งานหนวดอนกรีตเสริมเหล็ก

OWNER:




DRAWING TITLE:
รูปแบบถนนรูปตัด


The ownership of the copyright in this drawing by Kachantake @ Thaimail COMPANY, LIMITED whose consent must be obtained before any use or reproduction of the drawing or any part thereof, can be made.

SCALE:
DRAWING No.:

DRAWN:
CHECKED:
TOTAL DRAWINGS:
DATE:

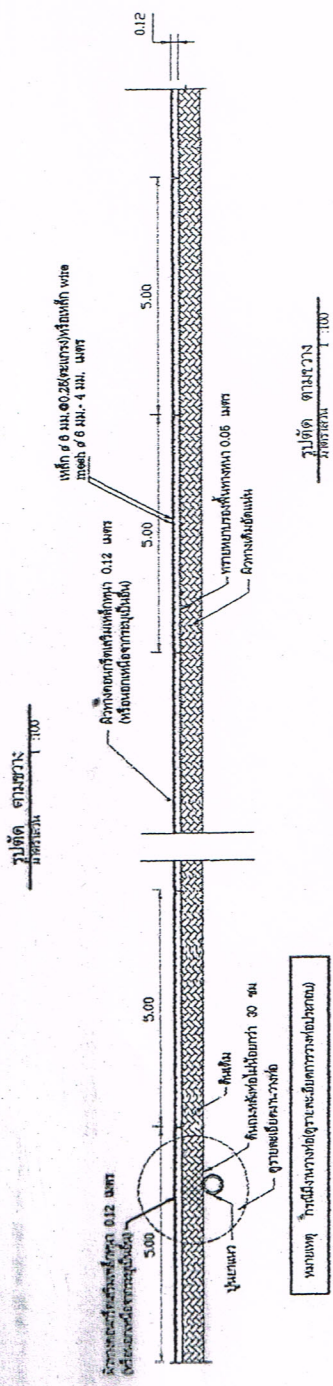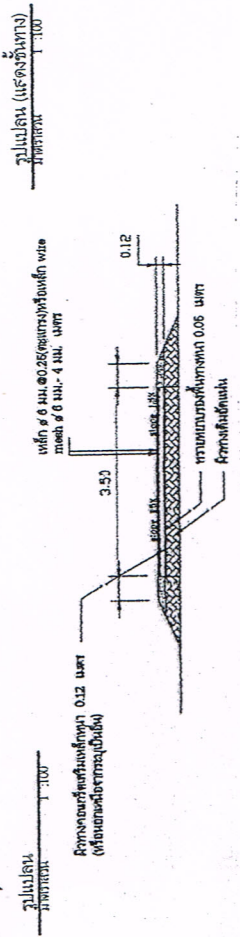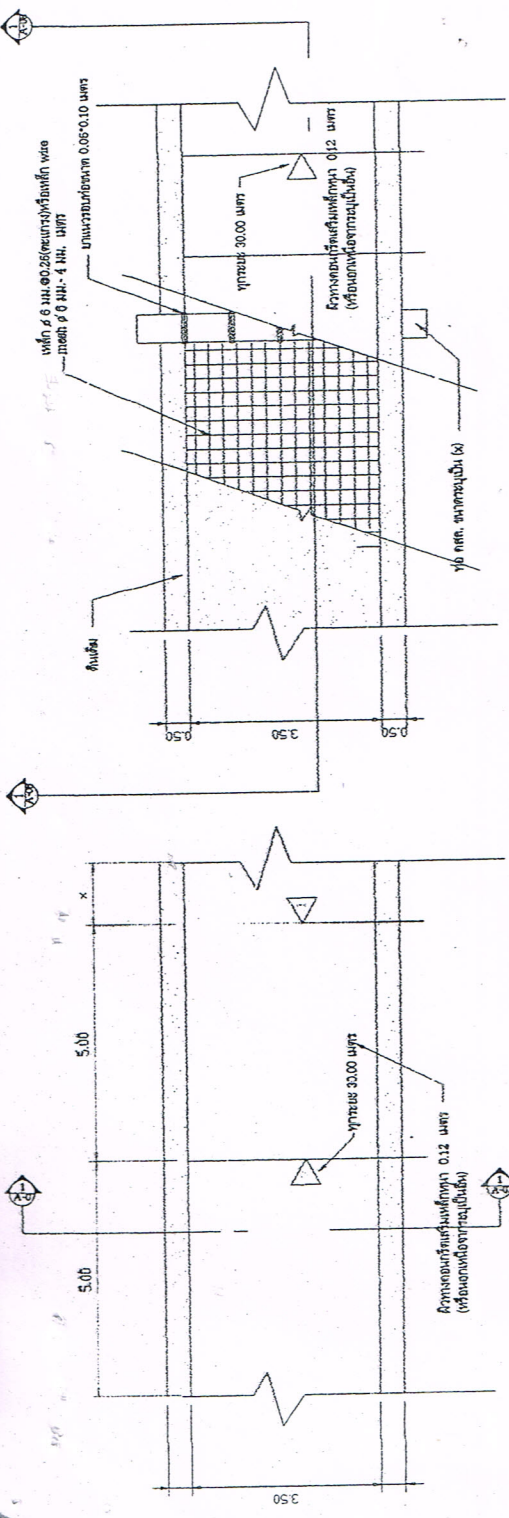

รูปตัด แสดงการวางท่อระบายน้ำ กำแพงคานาดัดเป็น X



DRAWING BY:

นายพิเชษฐ์ บุญเกิด
นายช่างโยธา

PROJECT No.

PROJECT NAME:

งานถนนคอนกรีตเสริมเหล็ก

OWNER:


DRAWING TITLE:

รูปตัดแปลงรายละเอียด


The ownership of the copyright in this drawing by Kanchanaka @ Thailand COMPANY, LIMITED whose consent must be obtained before any use or reproduction of the drawing or any part here of, can be made.

SCALE: No. : DRAWING

DRAWN: TOTAL DRAWINGS:











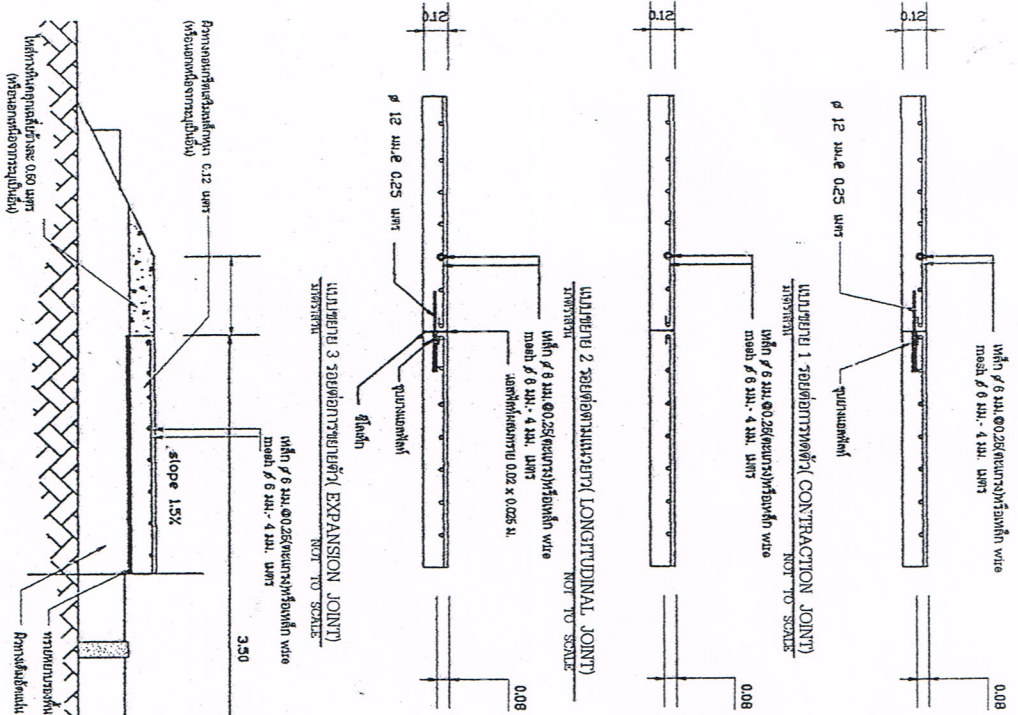


รูปตัดแปลงรายละเอียด
1:25

แผนungsk่อสร้างถนนคอนกรีตเสริมเหล็กโดยสังเขป


(ชอยนายหลี่หมู่ที่ 7 บ้านตรม ต.นาบัว อ.เมือง จ.สุรินทร์)

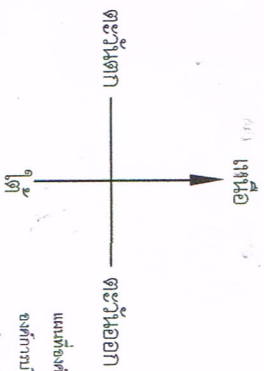

แผนที่องค์การบริหารส่วนตำบล
องค์การบริหารส่วนตำบลนาบัว
อำเภอเมือง จังหวัดสุรินทร์

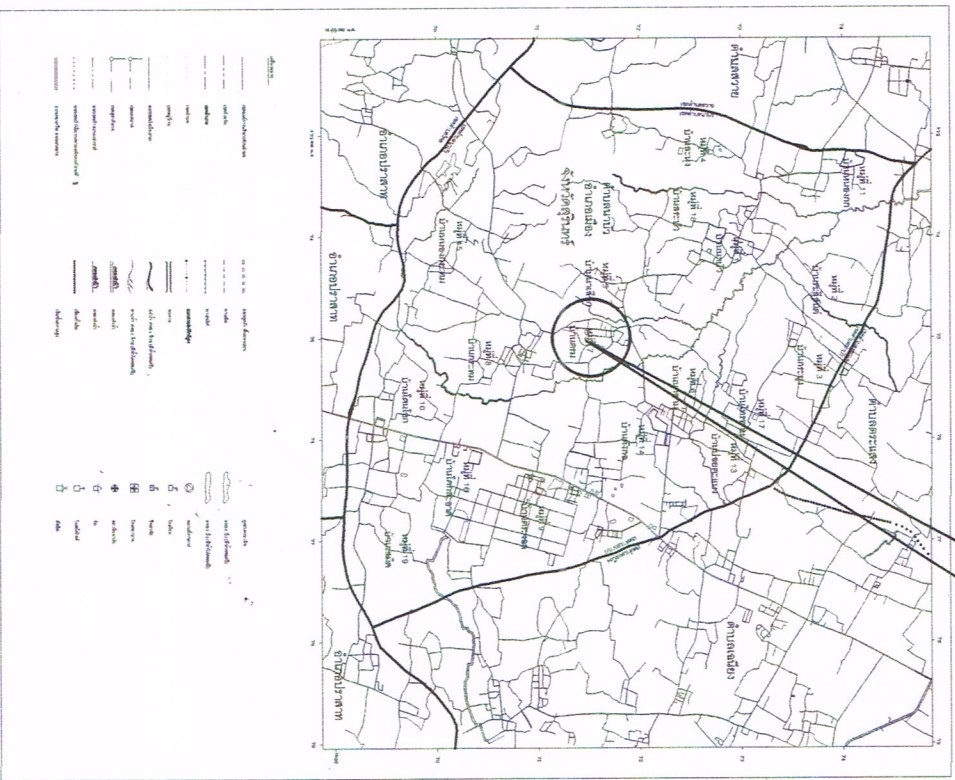

จุดที่ตั้งโครงการ

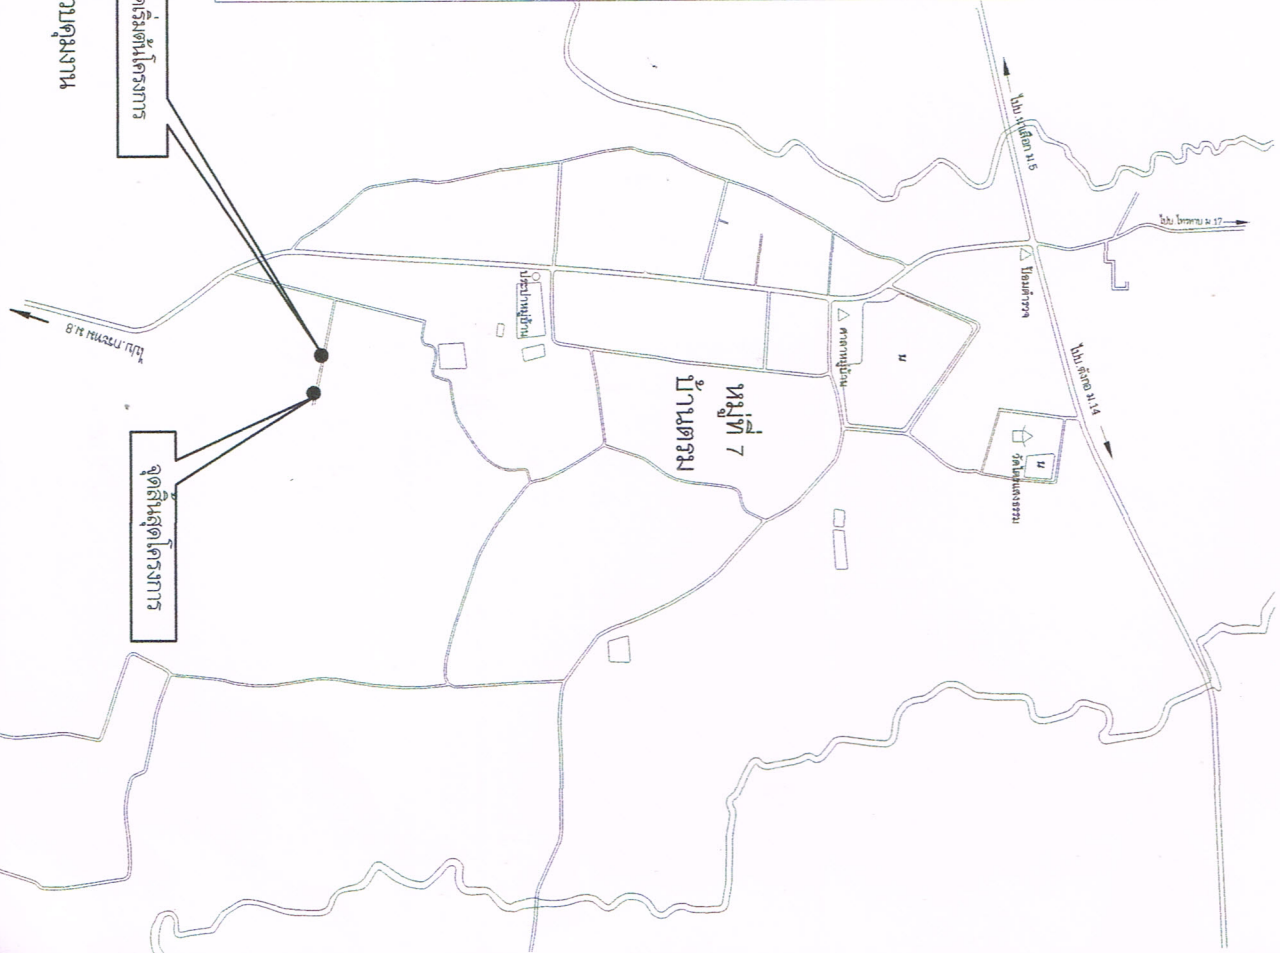

จุดเริ่มต้นโครงการ

จุดสิ้นสุดโครงการ

หมายเหตุ

แบบสามารถเปลี่ยนแปลงได้ตามความเหมาะสมและขึ้นอยู่กับดุลยพินิจของผู้ออกแบบงาน

DRAWING BY:

นายพีเชษฐ์ บุญเกิด
นายช่างโยธา

PROJECT NO.

PROJECT NAME:

ถนนคอนกรีตเสริมเหล็ก

OWNER:

อบต.นาบัว

DRAWING TITLE:

แผนที่ตั้งโครงการ

ลำดับ	รายการ	หมายเหตุ
1	เขียน	<i>[Signature]</i>
2	ทบทวน	<i>[Signature]</i>
3	ตรวจสอบ	<i>[Signature]</i>
4	แก้ไข	<i>[Signature]</i>
5	อนุมัติ	<i>[Signature]</i>

The ownership of the copyright in this drawing By Kachhanake @ Triamall COMPANY, LIMITED whose consent must be obtained before any use or reproduction of the drawing or any part there of, can be made.

SCALE: DRAWING No.:

DRAWN: TOTAL DRAWINGS:

DATE: